


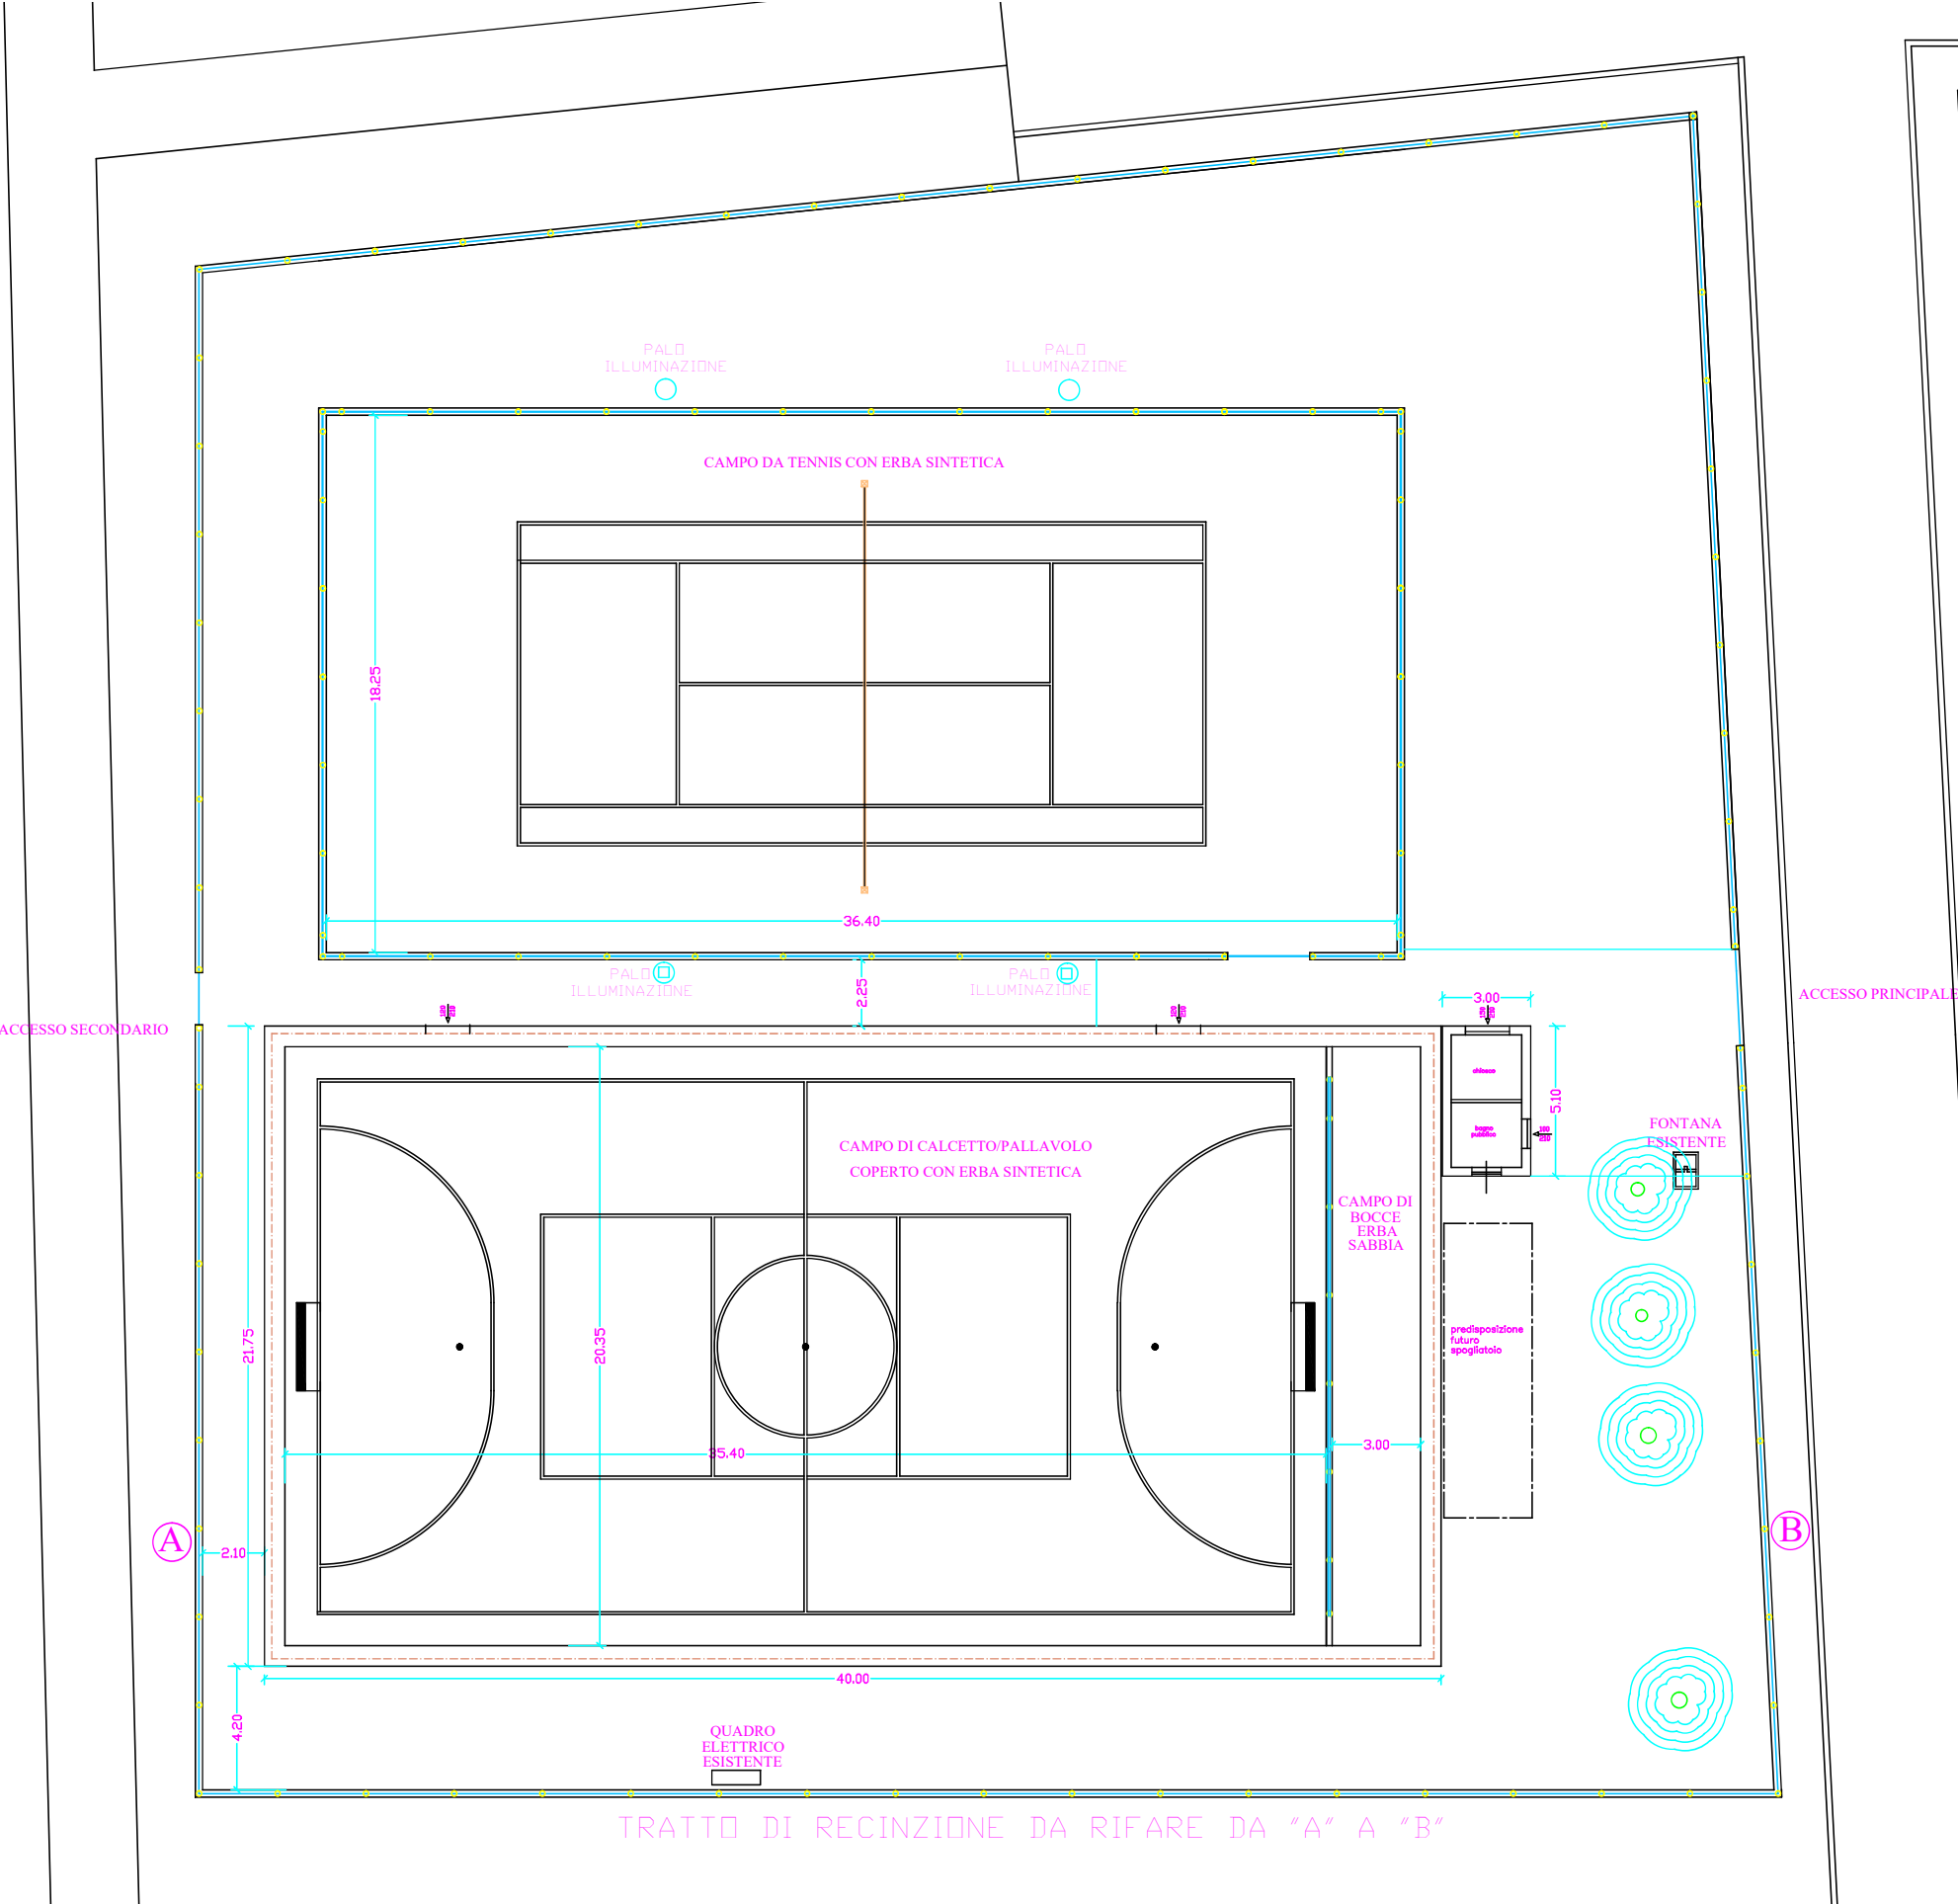


SPOGLIATOIO

Arredo e impianti

ALLEGATO B

PIANTA
PIANO TERRA

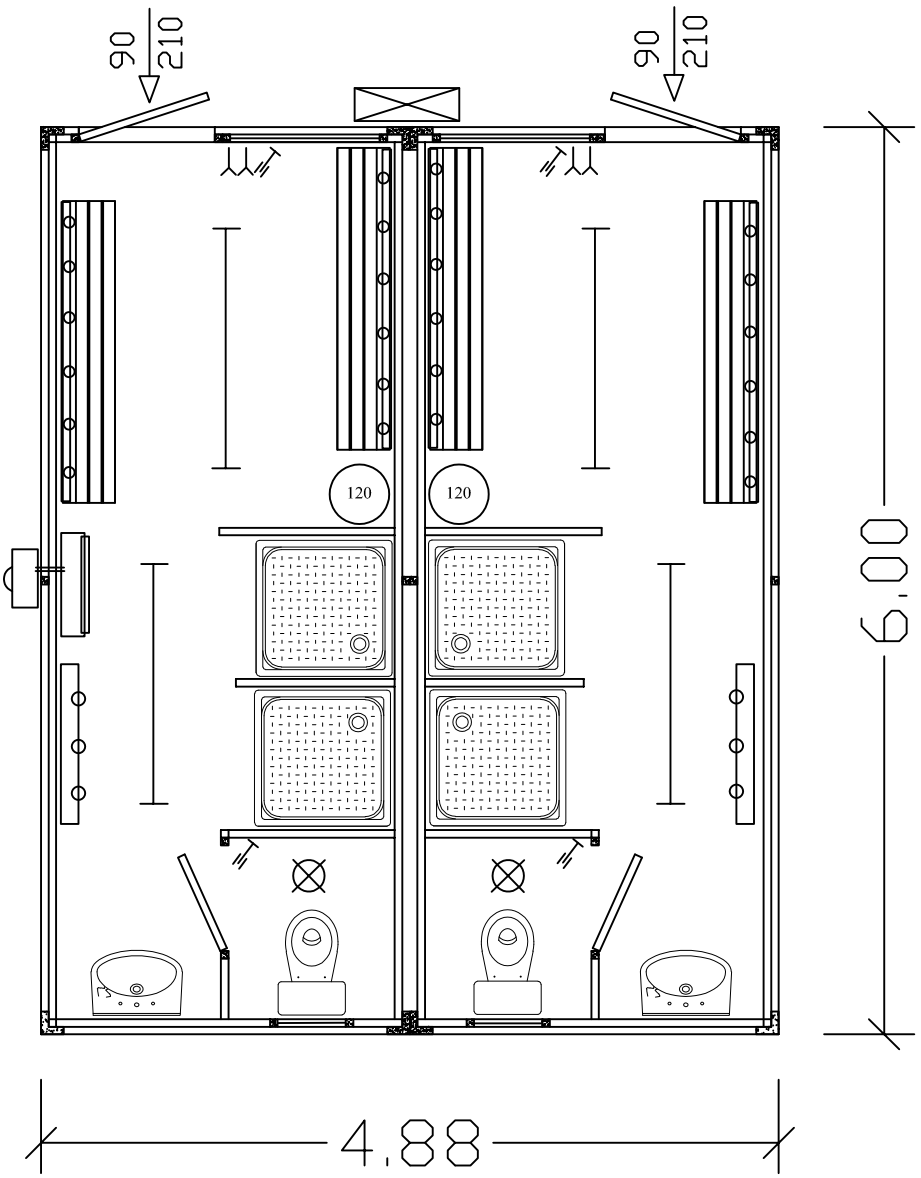

LEGENDA IMPIANTI

	=	quadro generale
	=	bullone di messa a terra prefabbricato
	=	presa monofase 220V 16A
	=	interruttore acc. lampade
	=	plafoniera led 38 w
	=	plafoniera led 13 w
	=	pompa di calore inverter
	=	produttore acqua calda

LEGENDA ARREDI

	=	panchina con attaccapanni 6 posti
	=	attacapanni 3 posti

Scala 1/50